


Схема расположения малых архитектурных форм в сквере, расположенном по адресу:
Воронежская область, Павловский район, с. Александровка, ул. Первомайская, 3а

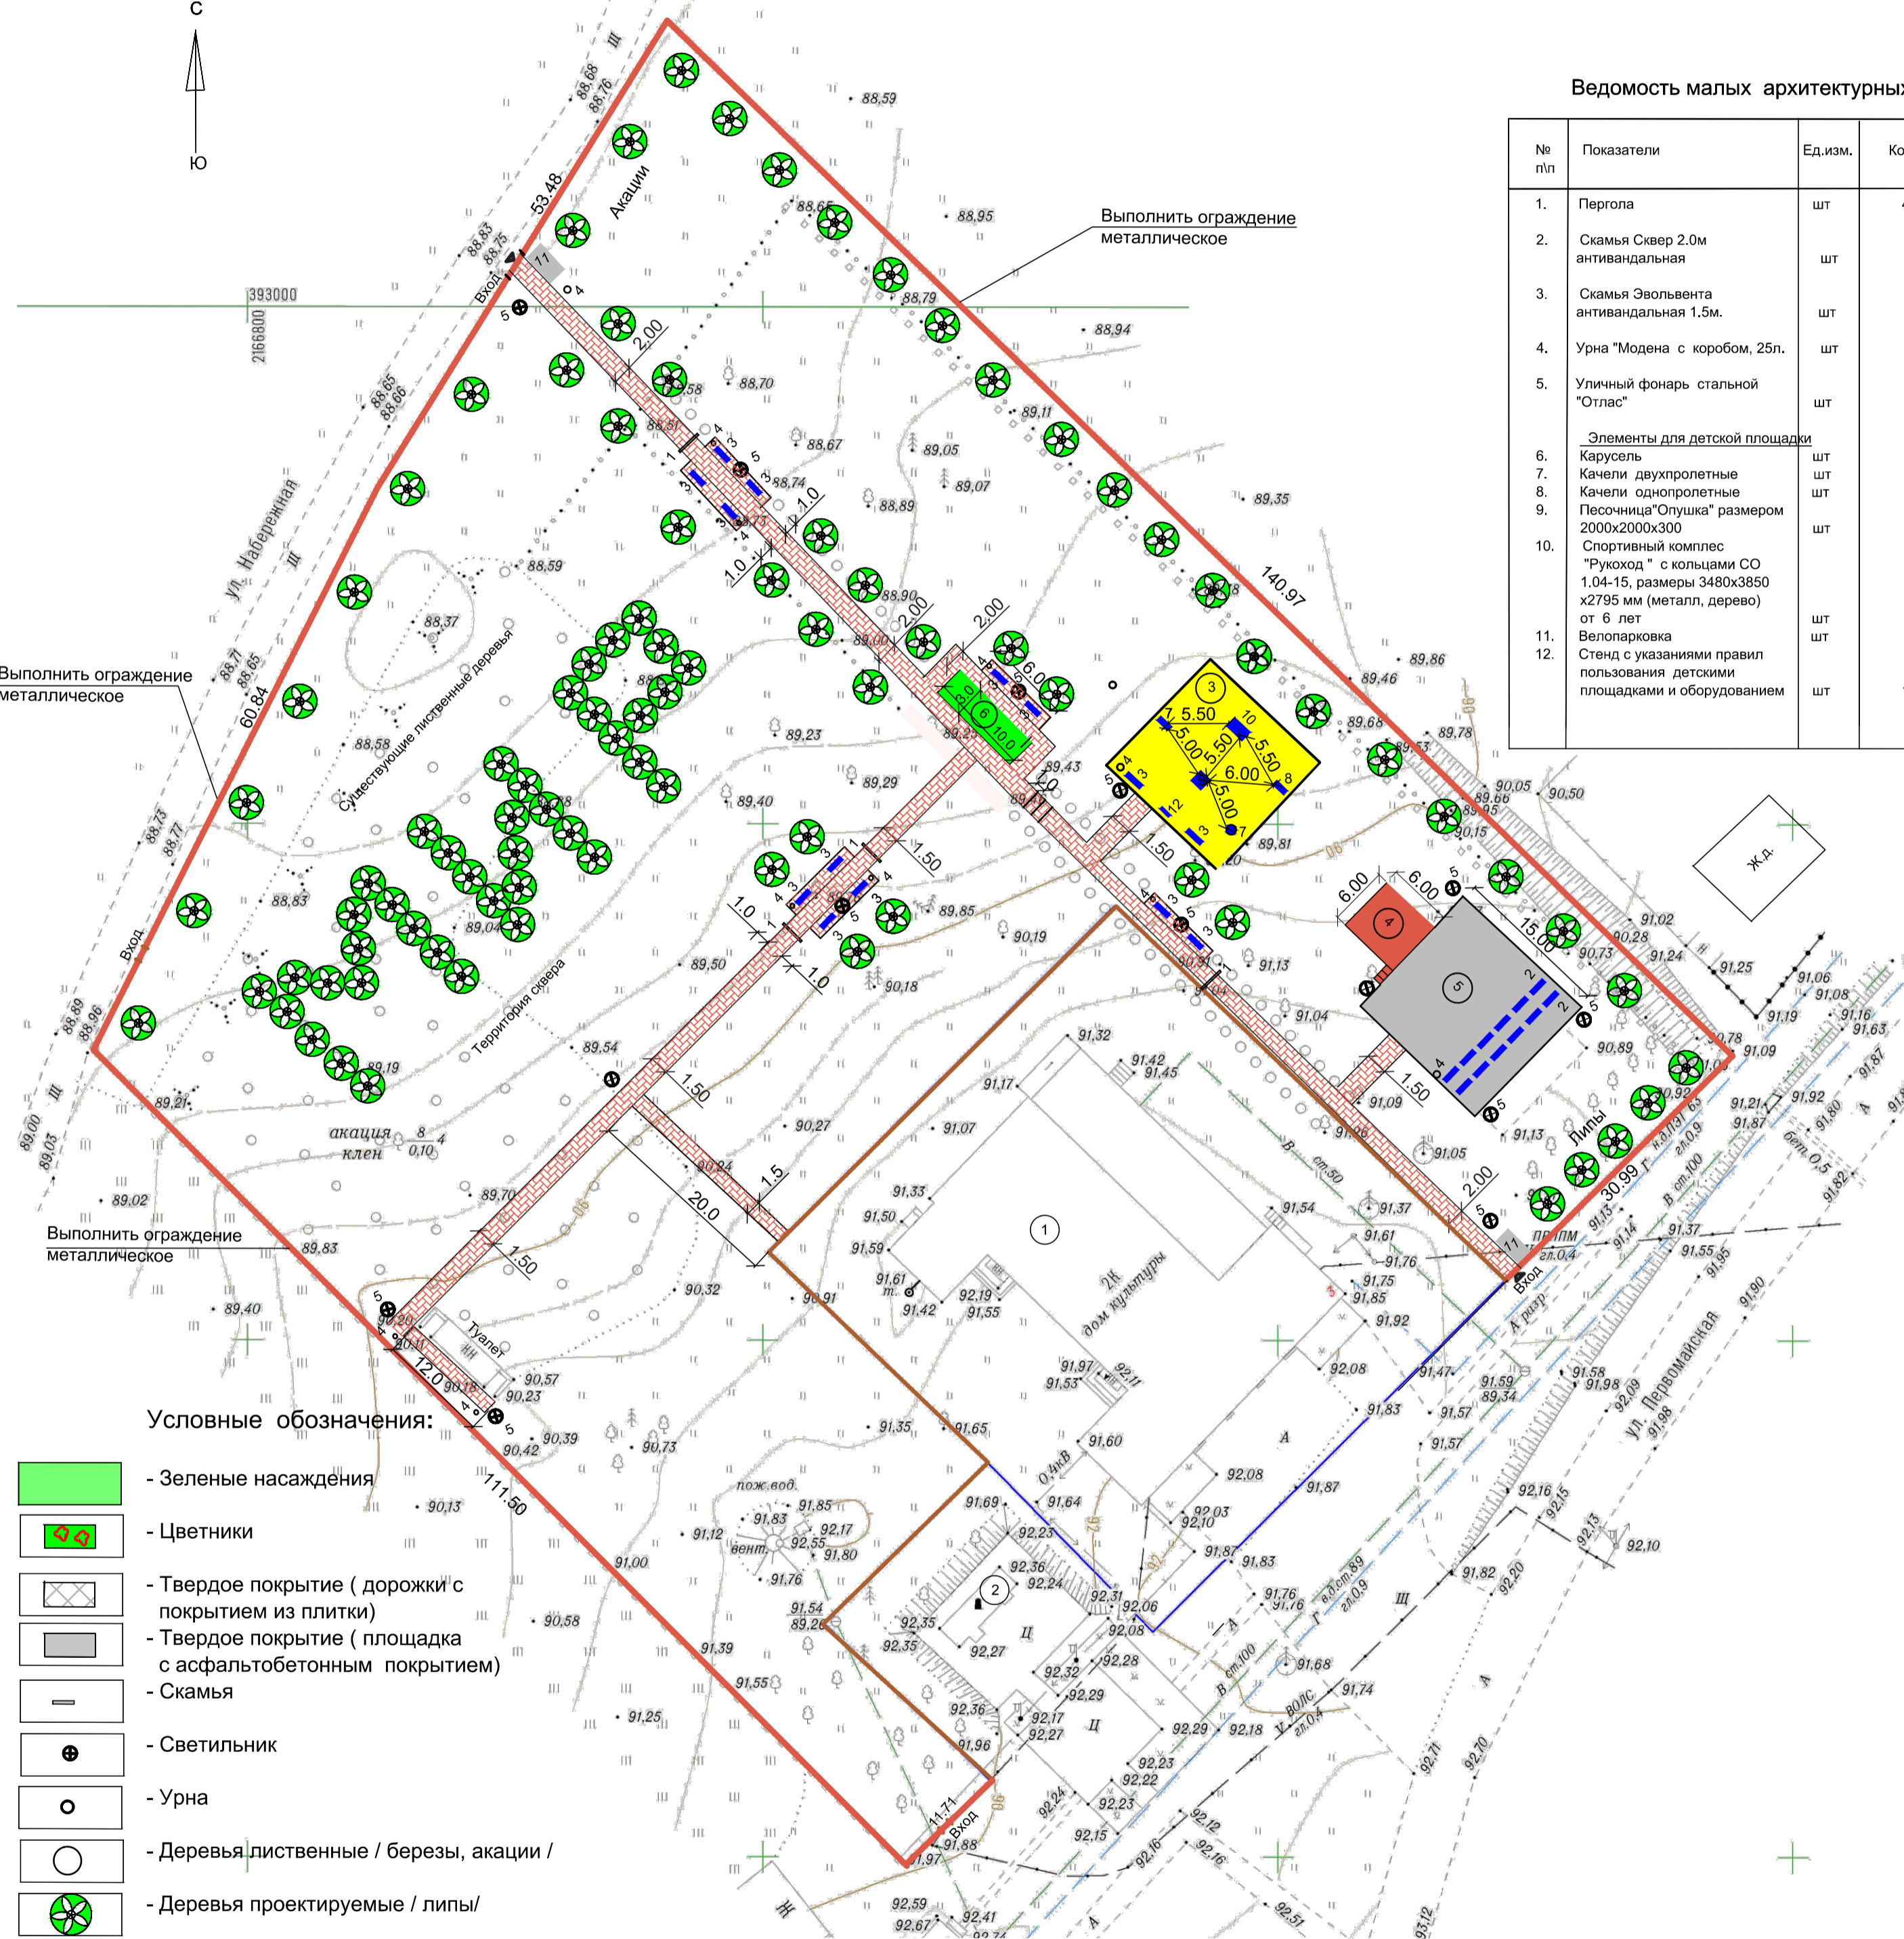

Ведомость малых архитектурных форм

№ п/п	Показатели	Ед.изм.	Кол-во	Примечание
1.	Пергола	шт	4	
2.	Скамья Сквер 2.0м антивандальная	шт	12	
3.	Скамья Эволюента антивандальная 1.5м.	шт	14	
4.	Урна "Модерна с коробом, 25л.	шт	11	
5.	Уличный фонарь стальной "Отглас"	шт	14	
Элементы для детской площадки				
6.	Карусель	шт	1	
7.	Качели двухролетные	шт	1	
8.	Качели одноролетные	шт	1	
9.	Песочница "Олушка" размером 2000x2000x300	шт	1	
10.	Спортивный комплекс "Трубка" с кольцами СО 1.04-15, размеры 3480x3850 x2795 мм (металл, дерево) от 6 лет	шт	1	
11.	Волонеровская	шт	2	
12.	Стенд с указаниями правил пользования детскими площадками и оборудованием	шт	1	

Технико - экономические показатели:

№ п/п	Показатели	Ед.изм.	Кол-во	Примечание
	Площадь территории сквера	м2.	11388.00	
	Площадь твердого покрытия дорожек /плитка тротуарная/	м2.	532.50	
	Порезчик	м.л.	667 м.л.	
	Площадь твердого покрытия площадки /асфальтобетонное/	м2.	225.00	
	Площадь твердого покрытия велосипарков /асфальтобетонное/	м2	12.00	
	Ограждение	м.л.	403.0	

Экспликация зданий, строений и площадок

№ п/п	Наименование	Примечание
1.	Дом культуры	Существ.
2.	Памятник воинам, погибшим в ВО войне.	Существ.
3.	Детская игровая площадка	Проектируемая
4.	Сцена	Проектируемая
5.	Площадка с асфальтобетонным покрытием для проведения общественных мероприятий и дискотек	Проектируемая
6.	Цветник	Проектируемый

Условные обозначения:

- Зеленые насаждения
- Цветники
- Твердое покрытие (дорожки с покрытием из плитки)
- Твердое покрытие (площадка с асфальтобетонным покрытием)
- Скамья
- Светильник
- Урна
- Деревья лиственные / березы, акации /
- Деревья проектируемые / липы/

Проектом предусмотрено устройство металлического кованого забора, ворот и калиток. Применить заборную секцию ОСАТ 15-52 h=1800мм окраска - цераплаг (грунт-эмаль). Ворота ОСАТ 15-52 (3430x2300. Калитка ОСАТ 15-52 (1050x2300).

Все строительно - монтажные работы должна выполнять специализированная монтажная организация.

Работы по благоустройству территории выполнять в соответствии с проектом благоустройства при соблюдении технологических требований, предусмотренных СП 82.13330.2016 "Благоустройство территорий. Актуализированная редакция СНиП 3 - 10-75 .

Свидетельство СРО П - 174 - 01102012 № 305 от 27 мая 2014г.

						03/73 - 07 -2019		
						Заказчик : Администрация Александровского сельского поселения Павловского муниципального района Воронежской области		
Изм.	Кол-уч.	Лист	Док.	Подп.	Дата	Статус	Лист	Листов
						П	3	11
Генеральный директор Туркин В.В.						Благоустройство сквера по адресу: Воронежская область, Павловский район, с. Александровка, ул. Первомайская, 3а		
Гли.инженер Козлов И.И.						Схема расстановки малых архитектурных форм сквера .		
Разработал Голубова Т.И.						Масштаб 1: 500.		
						ООО "ОКС"		