


Эскизное решение благоустройства военно - мемориального объекта - мемориала погибшим по адресу: Воронежская область, Павловский район, с. Александровка, Восточная часть кадастрового квартала 36:20:0400009


Масштаб 1 : 250

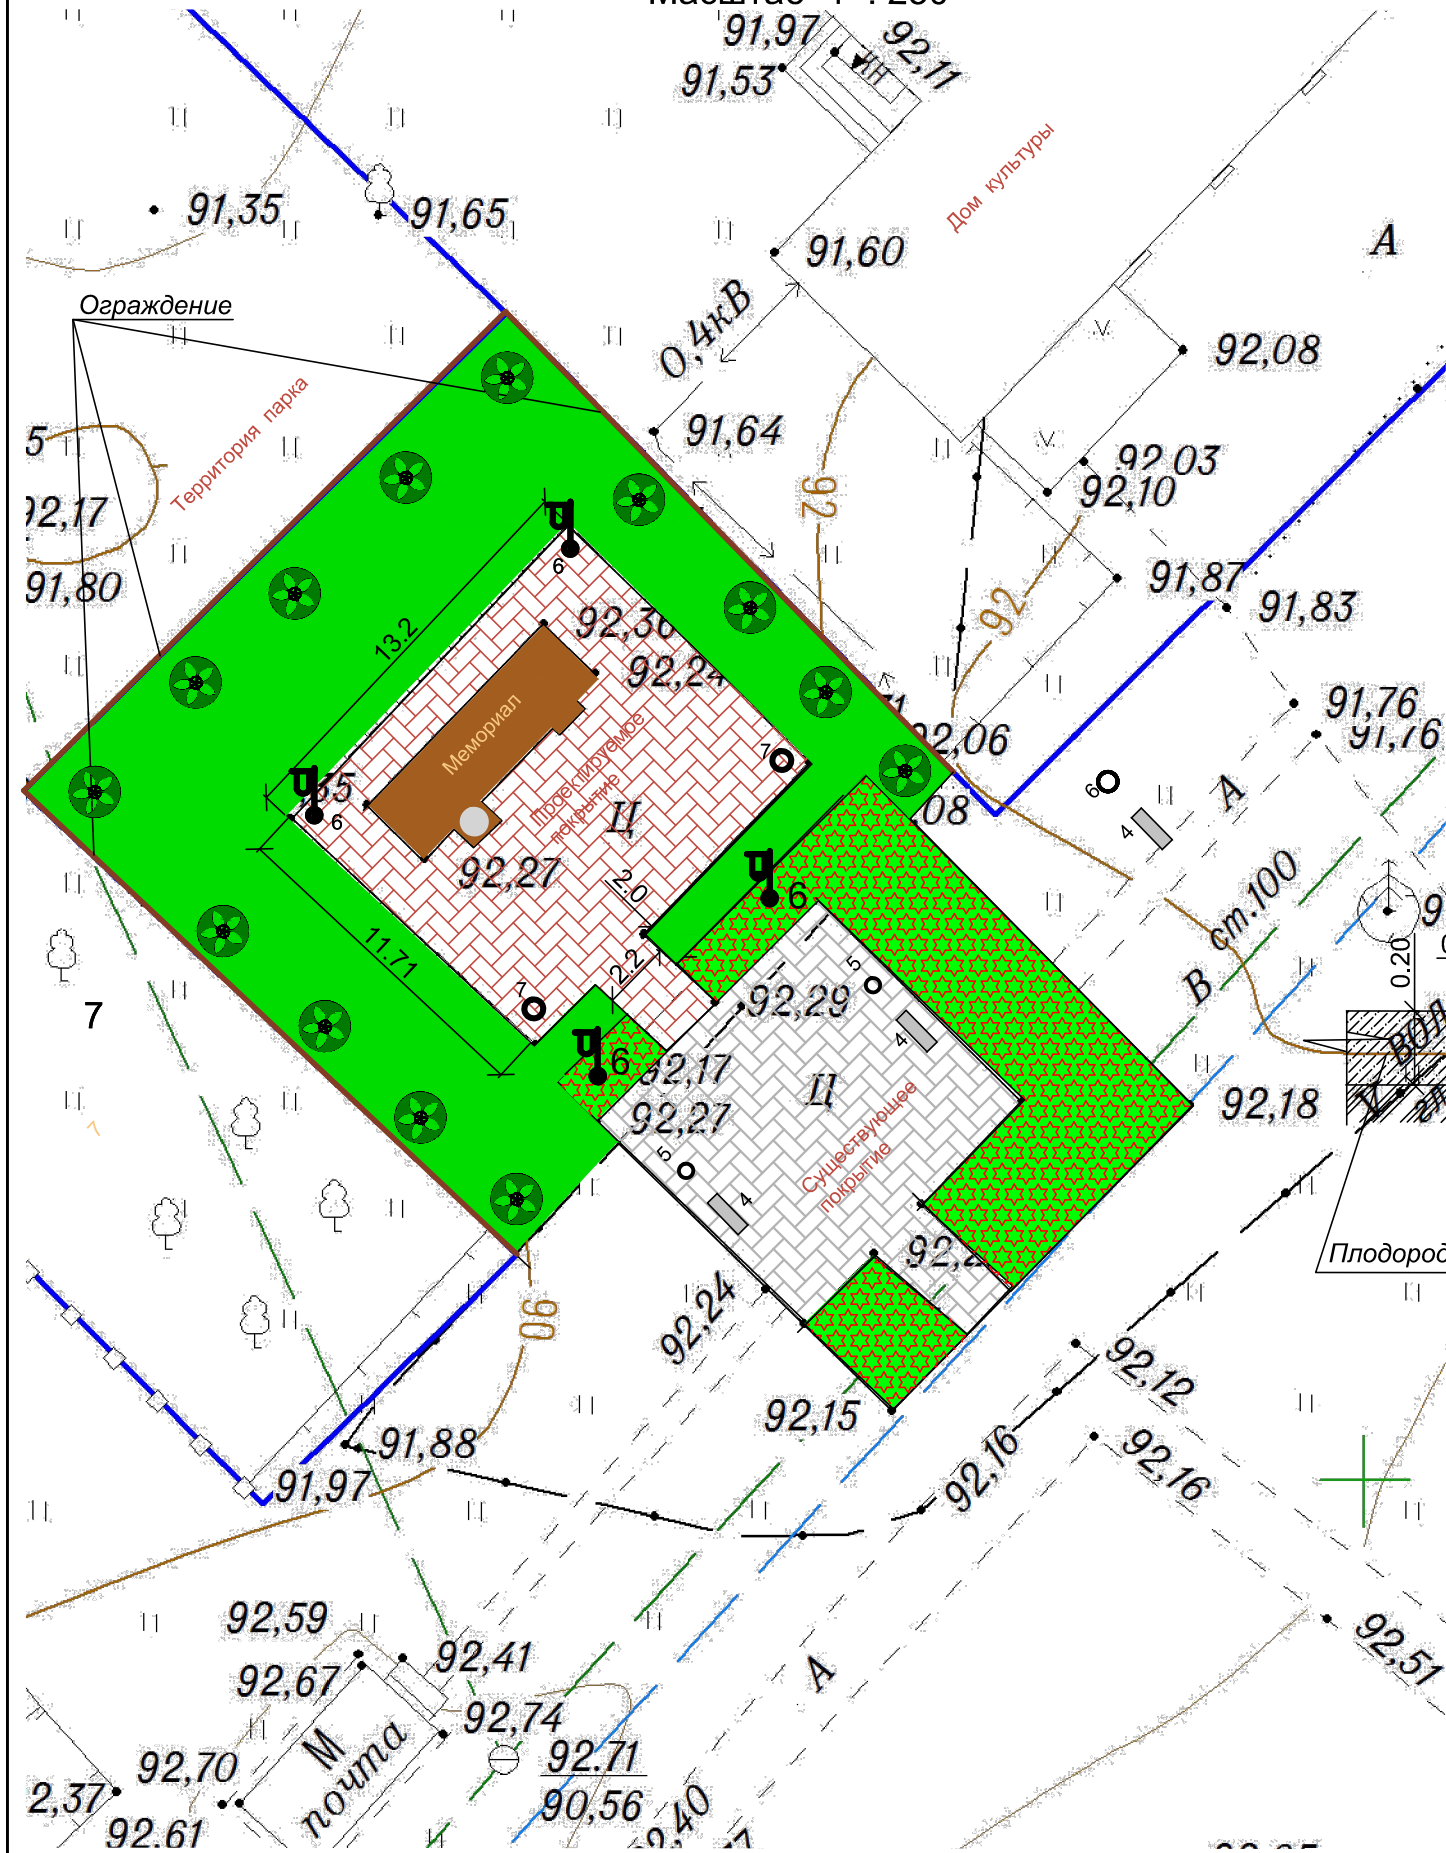

Технико - экономические показатели:

№ п/п	Показатели	Ед.изм.	Кол-во	Примечание
1.	Площадь территории Мемориала	м2.	440.00	
2.	Площадь твердого покрытия /плитка тротуарная/	м2.	159.00	
3.	Поребрик	м.п.	55.00	
4.	Скамья /существующая/	шт	2	
5.	Урна /существующая/	шт	2	
6.	Светильники	шт	4	
7.	Прожектор	шт	2	

Конструкция покрытия тротуаров.

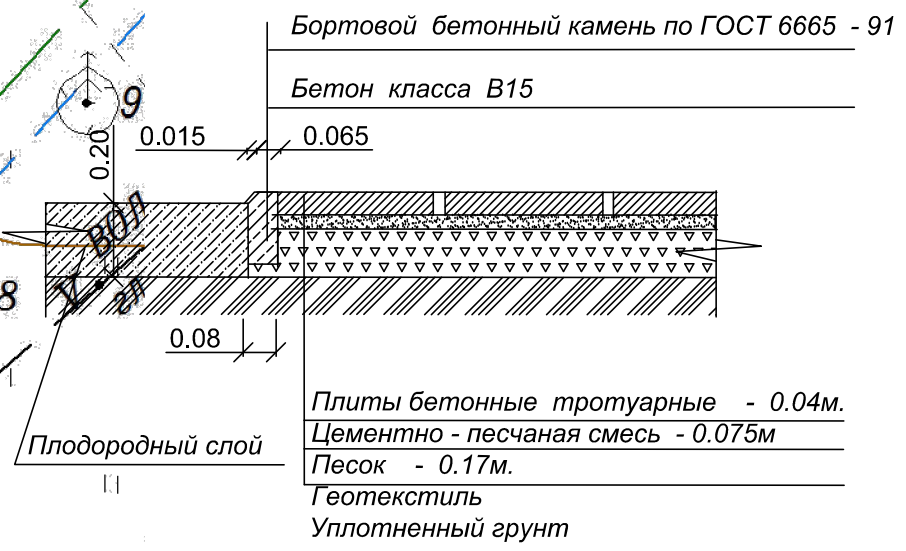

Условные обозначения:

- Зеленые насаждения - разнотравье
- Цветники
- Дорожки с покрытием из плитки существующие
- Дорожки с покрытием из плитки проектируемые
- Скамья
- Светильник
- Урна
- Деревья лиственные

						03/79 - 04 - 2018			
						Заказчик : Администрация Александровского сельского поселения			
Изм.	Кол.уч.	Лист	Док.	Подп.	Дата	Ремонт и благоустройство военно - мемориального объекта - мемориала погибшим по адресу: Воронежская область, Павловский район, с. Александровка, Восточная часть кадастрового квартала 36:20:0400009	Стадия	Лист	Листов
Генеральный директор							П		
Гл.инженер						Эскизное решение благоустройства территории Мемориала. Масштаб 1 : 250.	ООО "ОКС"		
Разработал									