Главный фасад Масштаб 1 : 100

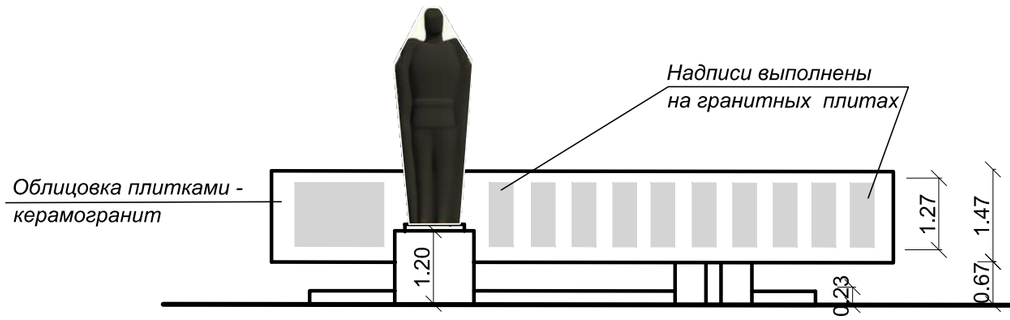

Боковой фасад Масштаб 1 : 100

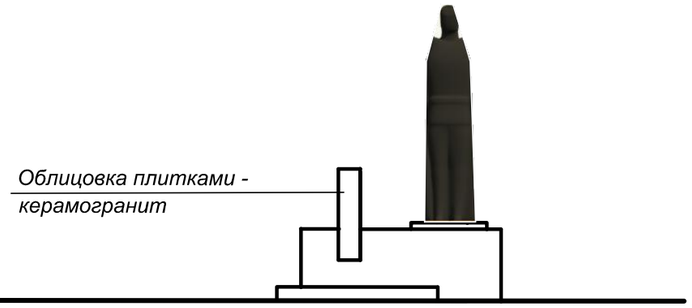

План Масштаб 1 : 100

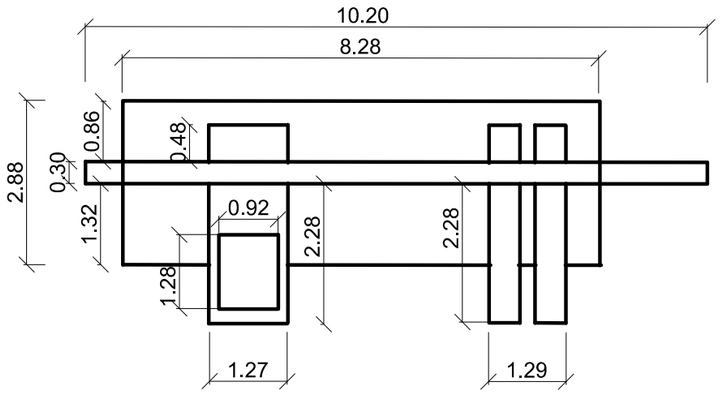

Свидетельство СРО П - 174 - 01102012 № 305 от 27 мая 2014г.

						03/79 - 04 -2018		
						Заказчик : Администрация Александровского сельского поселения		
Изм.	Кол.уч.	Лист	Док.	Подп.	Дата	Ремонт и благоустройство военно - мемориального объекта - мемориала погибшим по адресу: Воронежская область, Павловский район, с. Александровка, Восточная часть кадастрового квартала 36:20:0400009	*Стадия*	*Лист*	*Листов*
Генеральный директор		Туркин В.В.					П	4	4
Гл.инженер		Козлов И.И.				Фасады. План. /Схемы/ Масштаб 1 : 100.	ООО "ОКС"		
Разработал		Голубова Т.И.							