



Схема поливочного водопровода в сквере по адресу:  
Воронежская область, Павловский район, с. Александровка, ул. Первомайская, 3а  
Масштаб 1 : 500

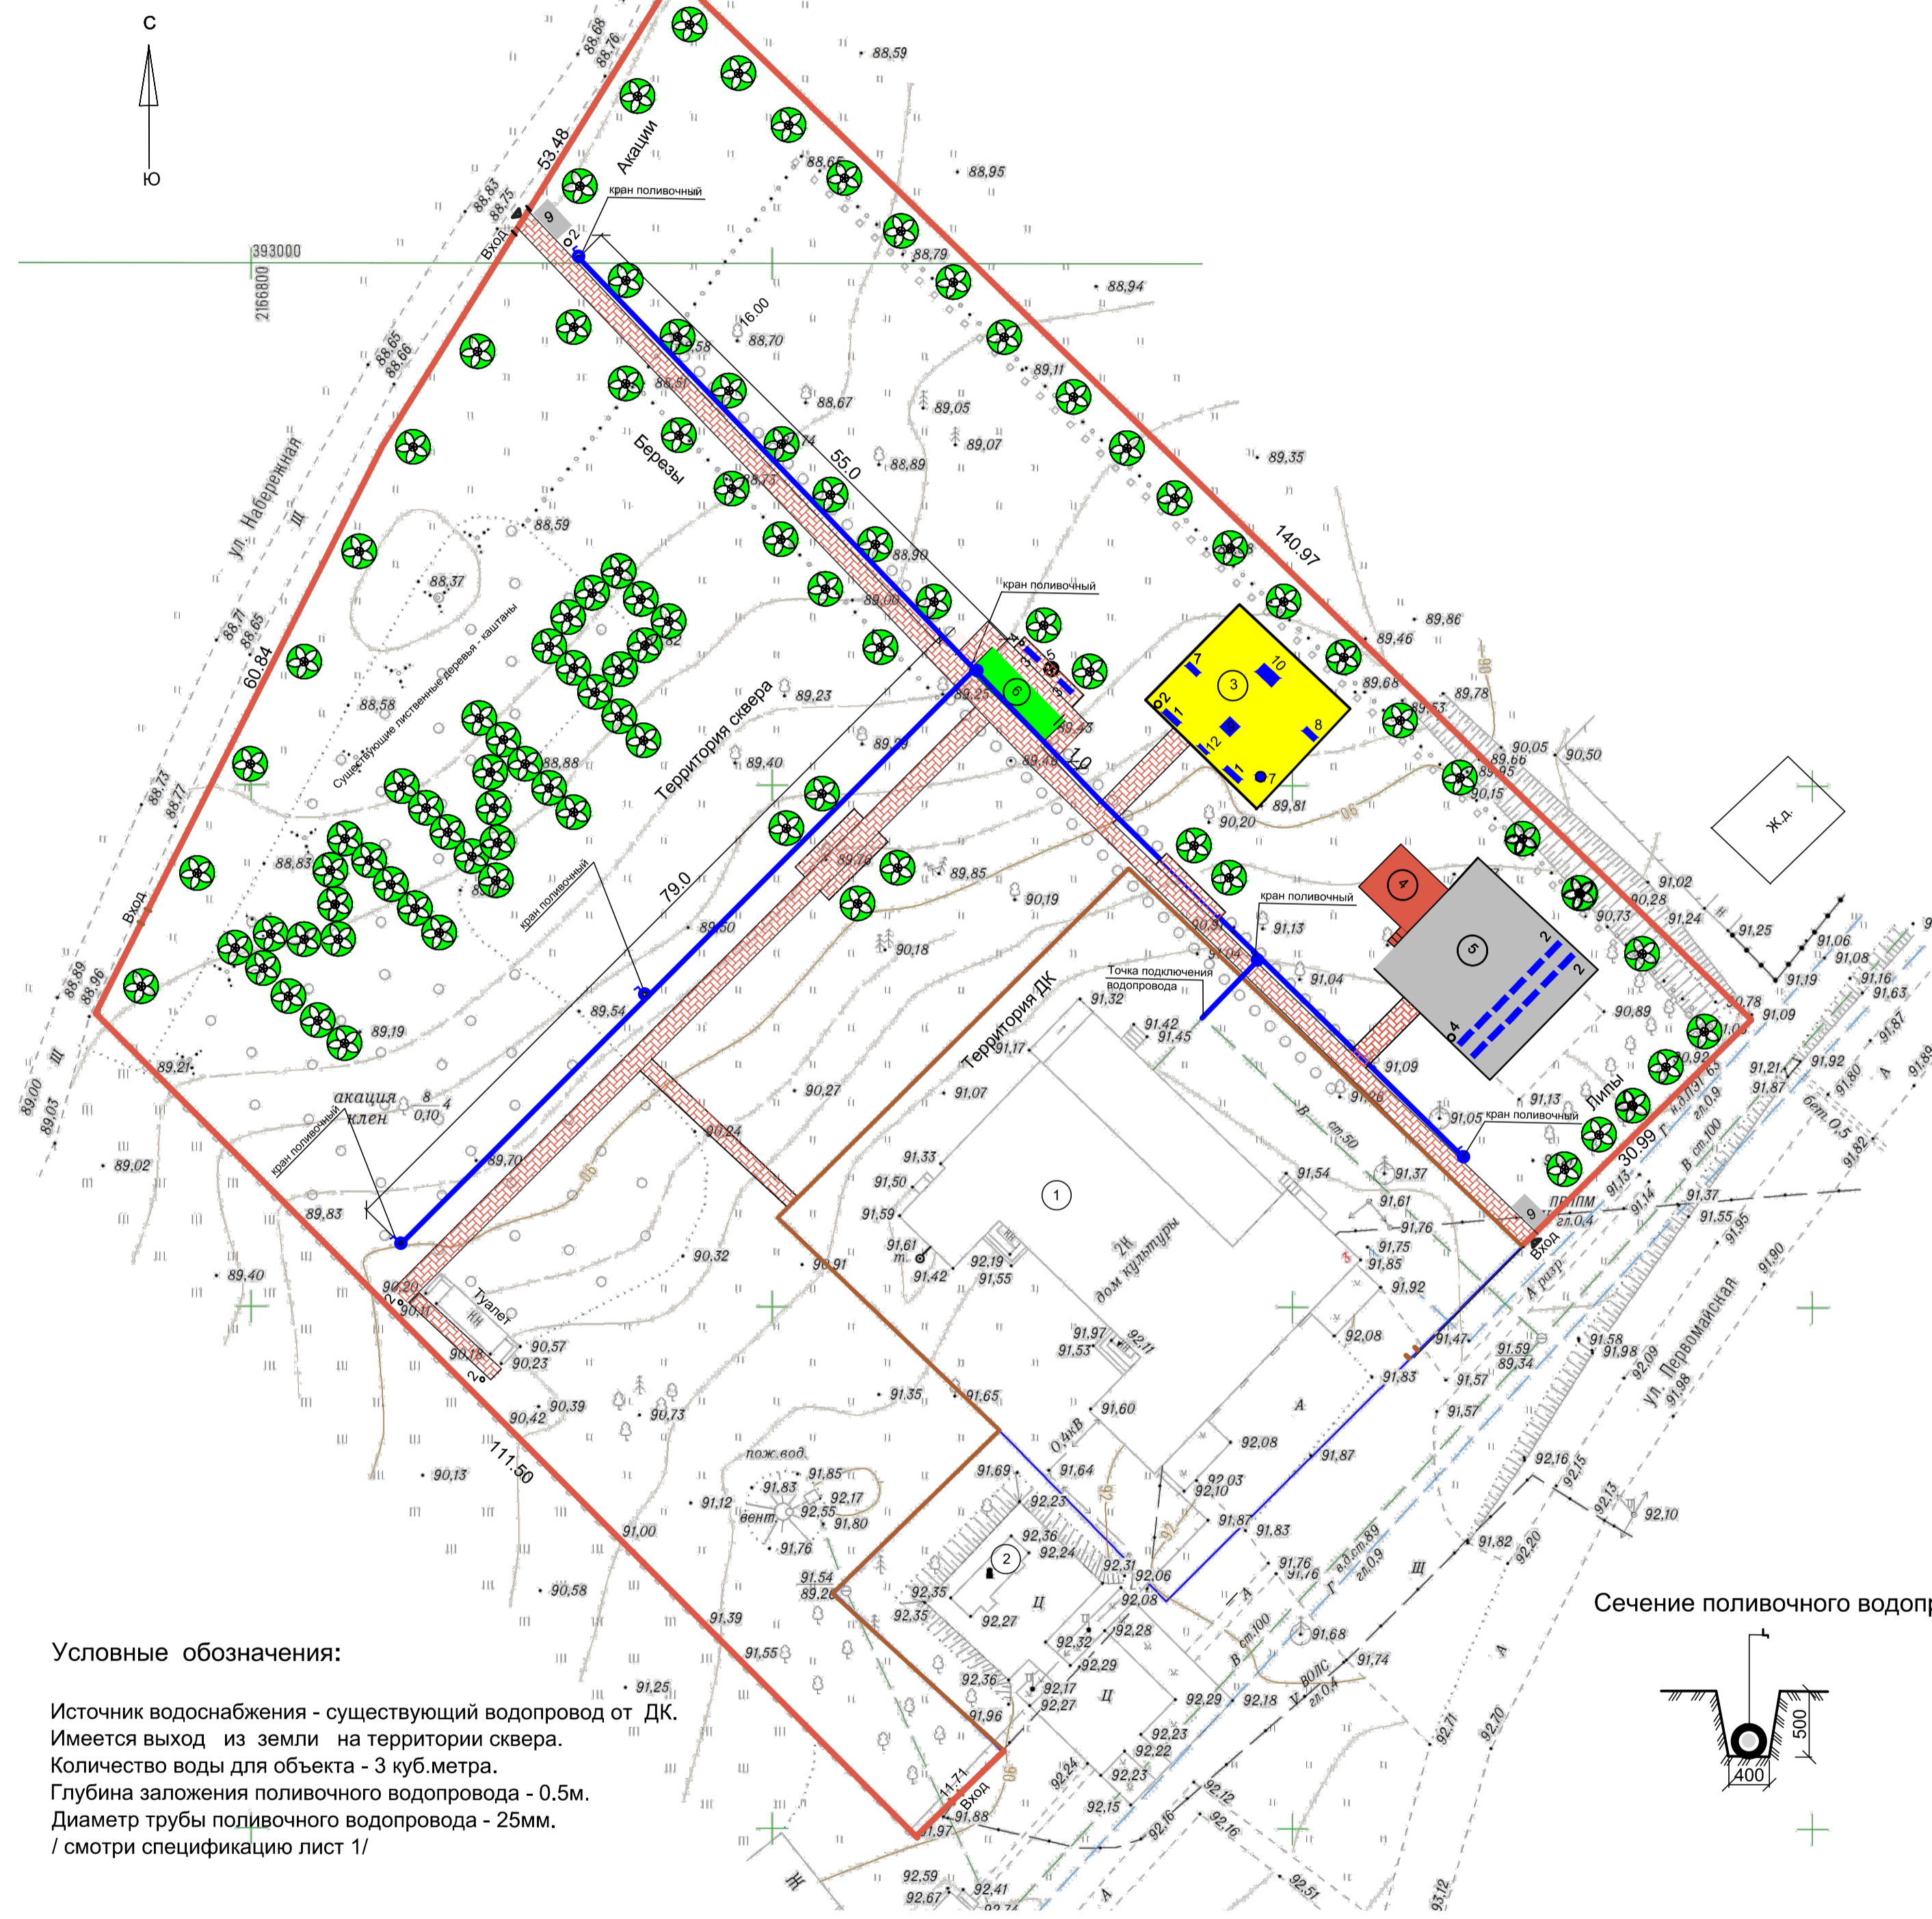

Условные обозначения:  
Источник водоснабжения - существующий водопровод от ДК.  
Имеется выход из земли на территории сквера.  
Количество воды для объекта - 3 куб.метра.  
Глубина заложения поливочного водопровода - 0.5м.  
Диаметр трубы поливочного водопровода - 25мм.  
/ смотри спецификацию лист 1/

Сечение поливочного водопровода

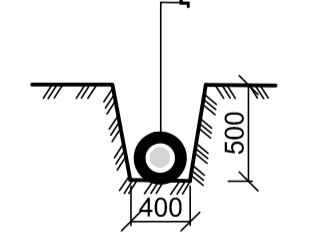

Спецификация элементов водопровода:

№ п/п	Обозначение	Наименование	Кол - во	Ед. изм.
1.	—	Трубы напорные из полиэтилена низкого давления среднего типа, наружным диаметром 25 мм	205	м.п.
2.	+	Установка полиэтиленовых фасонных частей: тройников	6	шт.
3.	⊕	Установка кранов поливочных диаметром 25 мм	6	шт.

Экспликация зданий, строений и площадок

№ п/п	Наименование	Применение
1.	Дом культуры	Сущест.
2.	Памятник воинам, погибшим в ВО войне.	Сущест.
3.	Детская игровая площадка	Проектируемая
4.	Сцена	Проектируемая
5.	Площадка с асфальтобетонным покрытием для проведения общественных мероприятий и дискотек	Проектируемая
6.	Цветник	Проектируемый

Условные обозначения:

- Зеленые насаждения
- Цветники
- Твердое покрытие ( дорожки с покрытием из плитки)
- Твердое покрытие ( площадка с асфальтобетонным покрытием)
- Скамья
- Светильник
- Урна
- Деревья лиственные / березы, акации /
- Деревья проектируемые / липы/
- Поливочный водопровод

Свидетельство СРО П - 174 - 01102012 № 305 от 27 мая 2014г.

						03/73 - 07 - 2019		
						Заказчик : Администрация Александровского сельского поселения Павловского муниципального района Воронежской области		
Изм.	Кол.уч.	Лист	Док.	Подп.	Дата	Статус	Лист	Листов
Генеральный директор	Туркин В.В.					П	2	2
Гл.инженер	Козлов И.И.							
Разработал	Голубова Т.И.							
						ООО "ОКС"		