


Схема благоустройства сквера, расположенного по адресу: Воронежская область, Павловский район, с. Александровка, ул. Первомайская, 3а
Масштаб 1 : 500

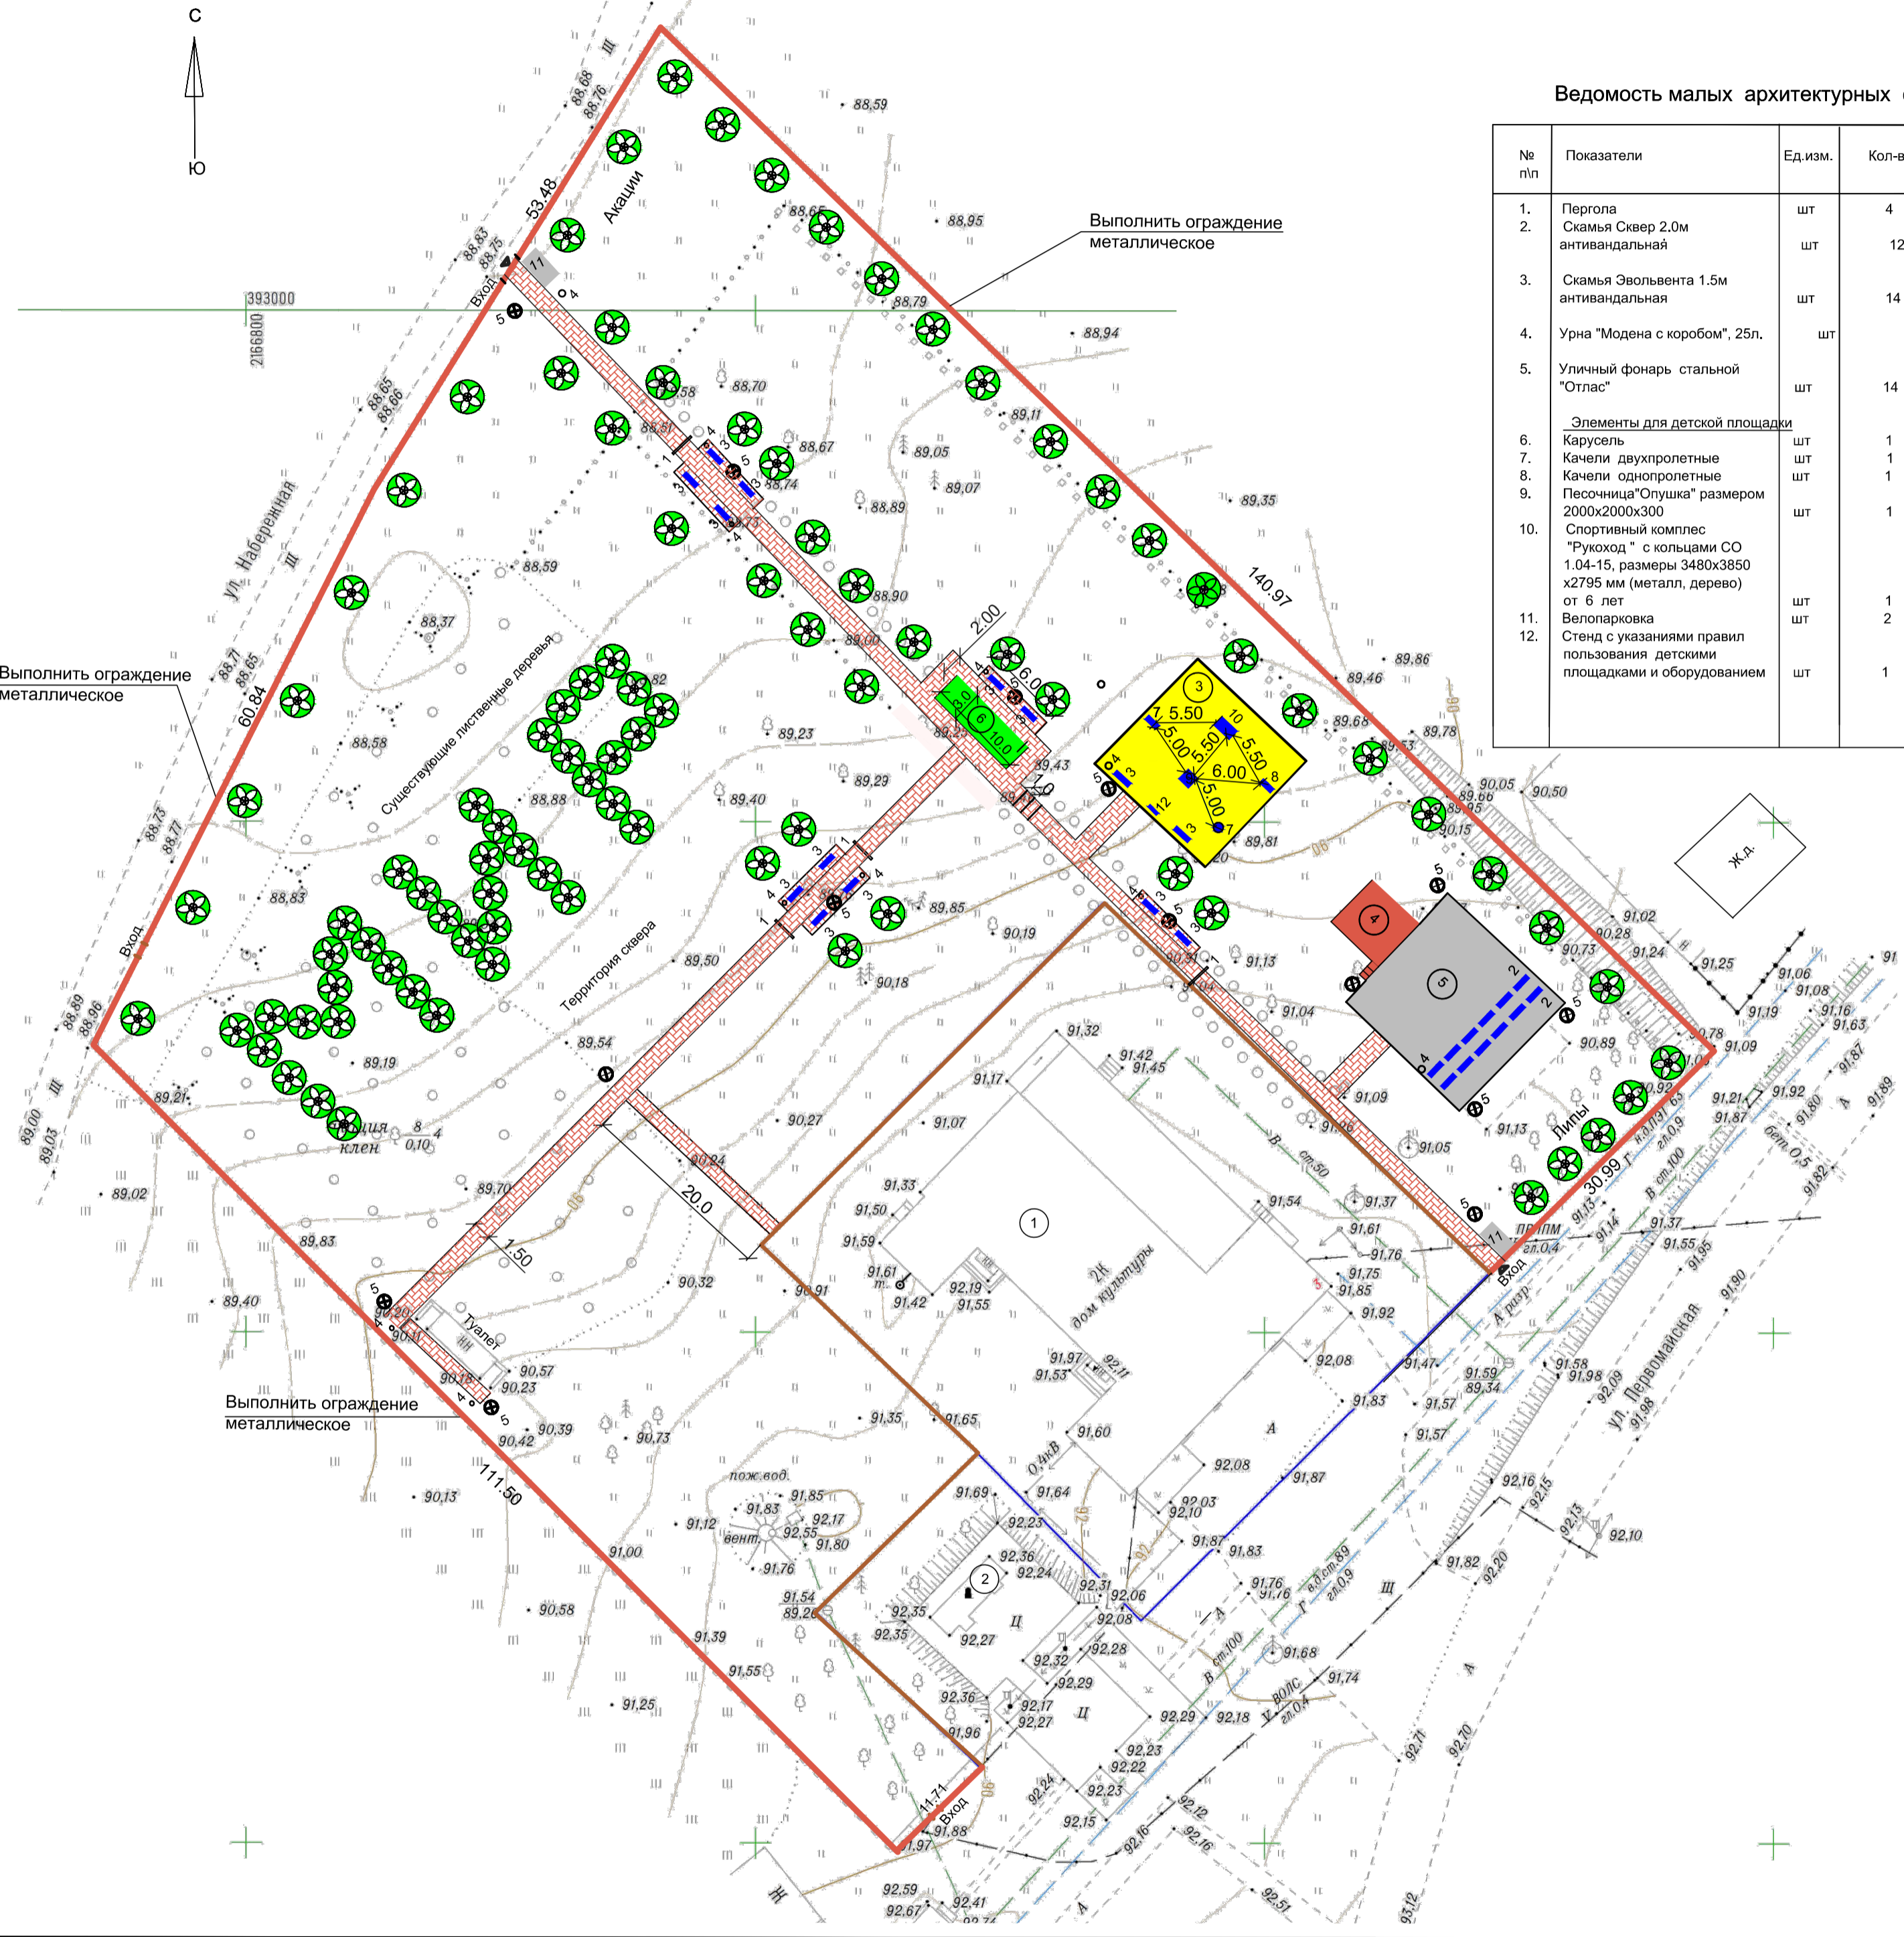

Ведомость малых архитектурных форм

№ п/п	Показатели	Едизм.	Кол-во	Примечание
1.	Пергола	шт	4	
2.	Скамья Сквер 2.0м антивандальная	шт	12	
3.	Скамья Эволюента 1.5м антивандальная	шт	14	
4.	Урна "Модена с коробом", 25л.	шт	11	
5.	Уличный фонарь стальной "Отлас"	шт	14	
	Элементы для детской площадки			
6.	Карусель	шт	1	
7.	Качели двухролетные	шт	1	
8.	Качели одноролетные	шт	1	
9.	Песочница "Олушка" размером 2000x2000x300	шт	1	
10.	Спортивный комплекс "Рукоход" с кольцами СО 1.04-15, размеры 3480x3850 x2795 мм (металл, дерево) от 6 лет	шт	1	
11.	Велопарковка	шт	2	
12.	Стенд с указанными правил пользования детскими площадками и оборудованием	шт	1	

Технико - экономические показатели:

№ п/п	Показатели	Едизм.	Кол-во	Примечание
	Площадь территории сквера	м2.	11388.00	
	Площадь твердого покрытия дорожек /плитка тротуарная/	м2.	532.50	
	Поребрик	м.п.	667 м.п.	
	Площадь твердого покрытия площадки /асфальтобетонное/	м2.	225.00	
	Площадь твердого покрытия велопарковок /асфальтобетонное/	м2	12.00	
	Ограждение	м.п.	403.0	

Экспликация зданий, строений и площадок

№ п/п	Наименование	Примечание
1.	Дом культуры	Сущест.
2.	Памятник воинам, погибшим в ВО войне.	Сущест.
3.	Детская игровая площадка	Проектируемая
4.	Сцена	Проектируемая
5.	Площадка с асфальтобетонным покрытием для проведения общественных мероприятий и дискотек	Проектируемая
6.	Цветник	Проектируемый

Условные обозначения:

- Зеленые насаждения
- Цветники
- Твердое покрытие (дорожки с покрытием из плитки)
- Твердое покрытие (площадка с асфальтобетонным покрытием)
- Скамья
- Светильник
- Урна
- Деревья лиственные / березы, акации /
- Деревья проектируемые / липы/

Свидетельство СРО П - 174 - 01102012 № 305 от 27 мая 2014г.

Изм.	Кол-ч.	Лист	Док.	Подп.	Дата	Статус	Лист	Листов
						03/73 - 07 - 2019		
Заказчик : Администрация Александровского сельского поселения Павловского муниципального района Воронежской области								
Изм.	Кол-ч.	Лист	Док.	Подп.	Дата	Статус	Лист	Листов
Генеральный директор		Туркин В.В.				П	3	11
Гл. инженер		Козлов И.И.						
Разработал		Голубова Т.И.						
Схема благоустройства сквера . Масштаб 1: 500.							ООО "ОКС"	