


Разбивочный план благоустройства сквера, расположенного по адресу: Воронежская область, Павловский район, с. Александровка, ул. Первомайская, 3а
Масштаб 1 : 500.

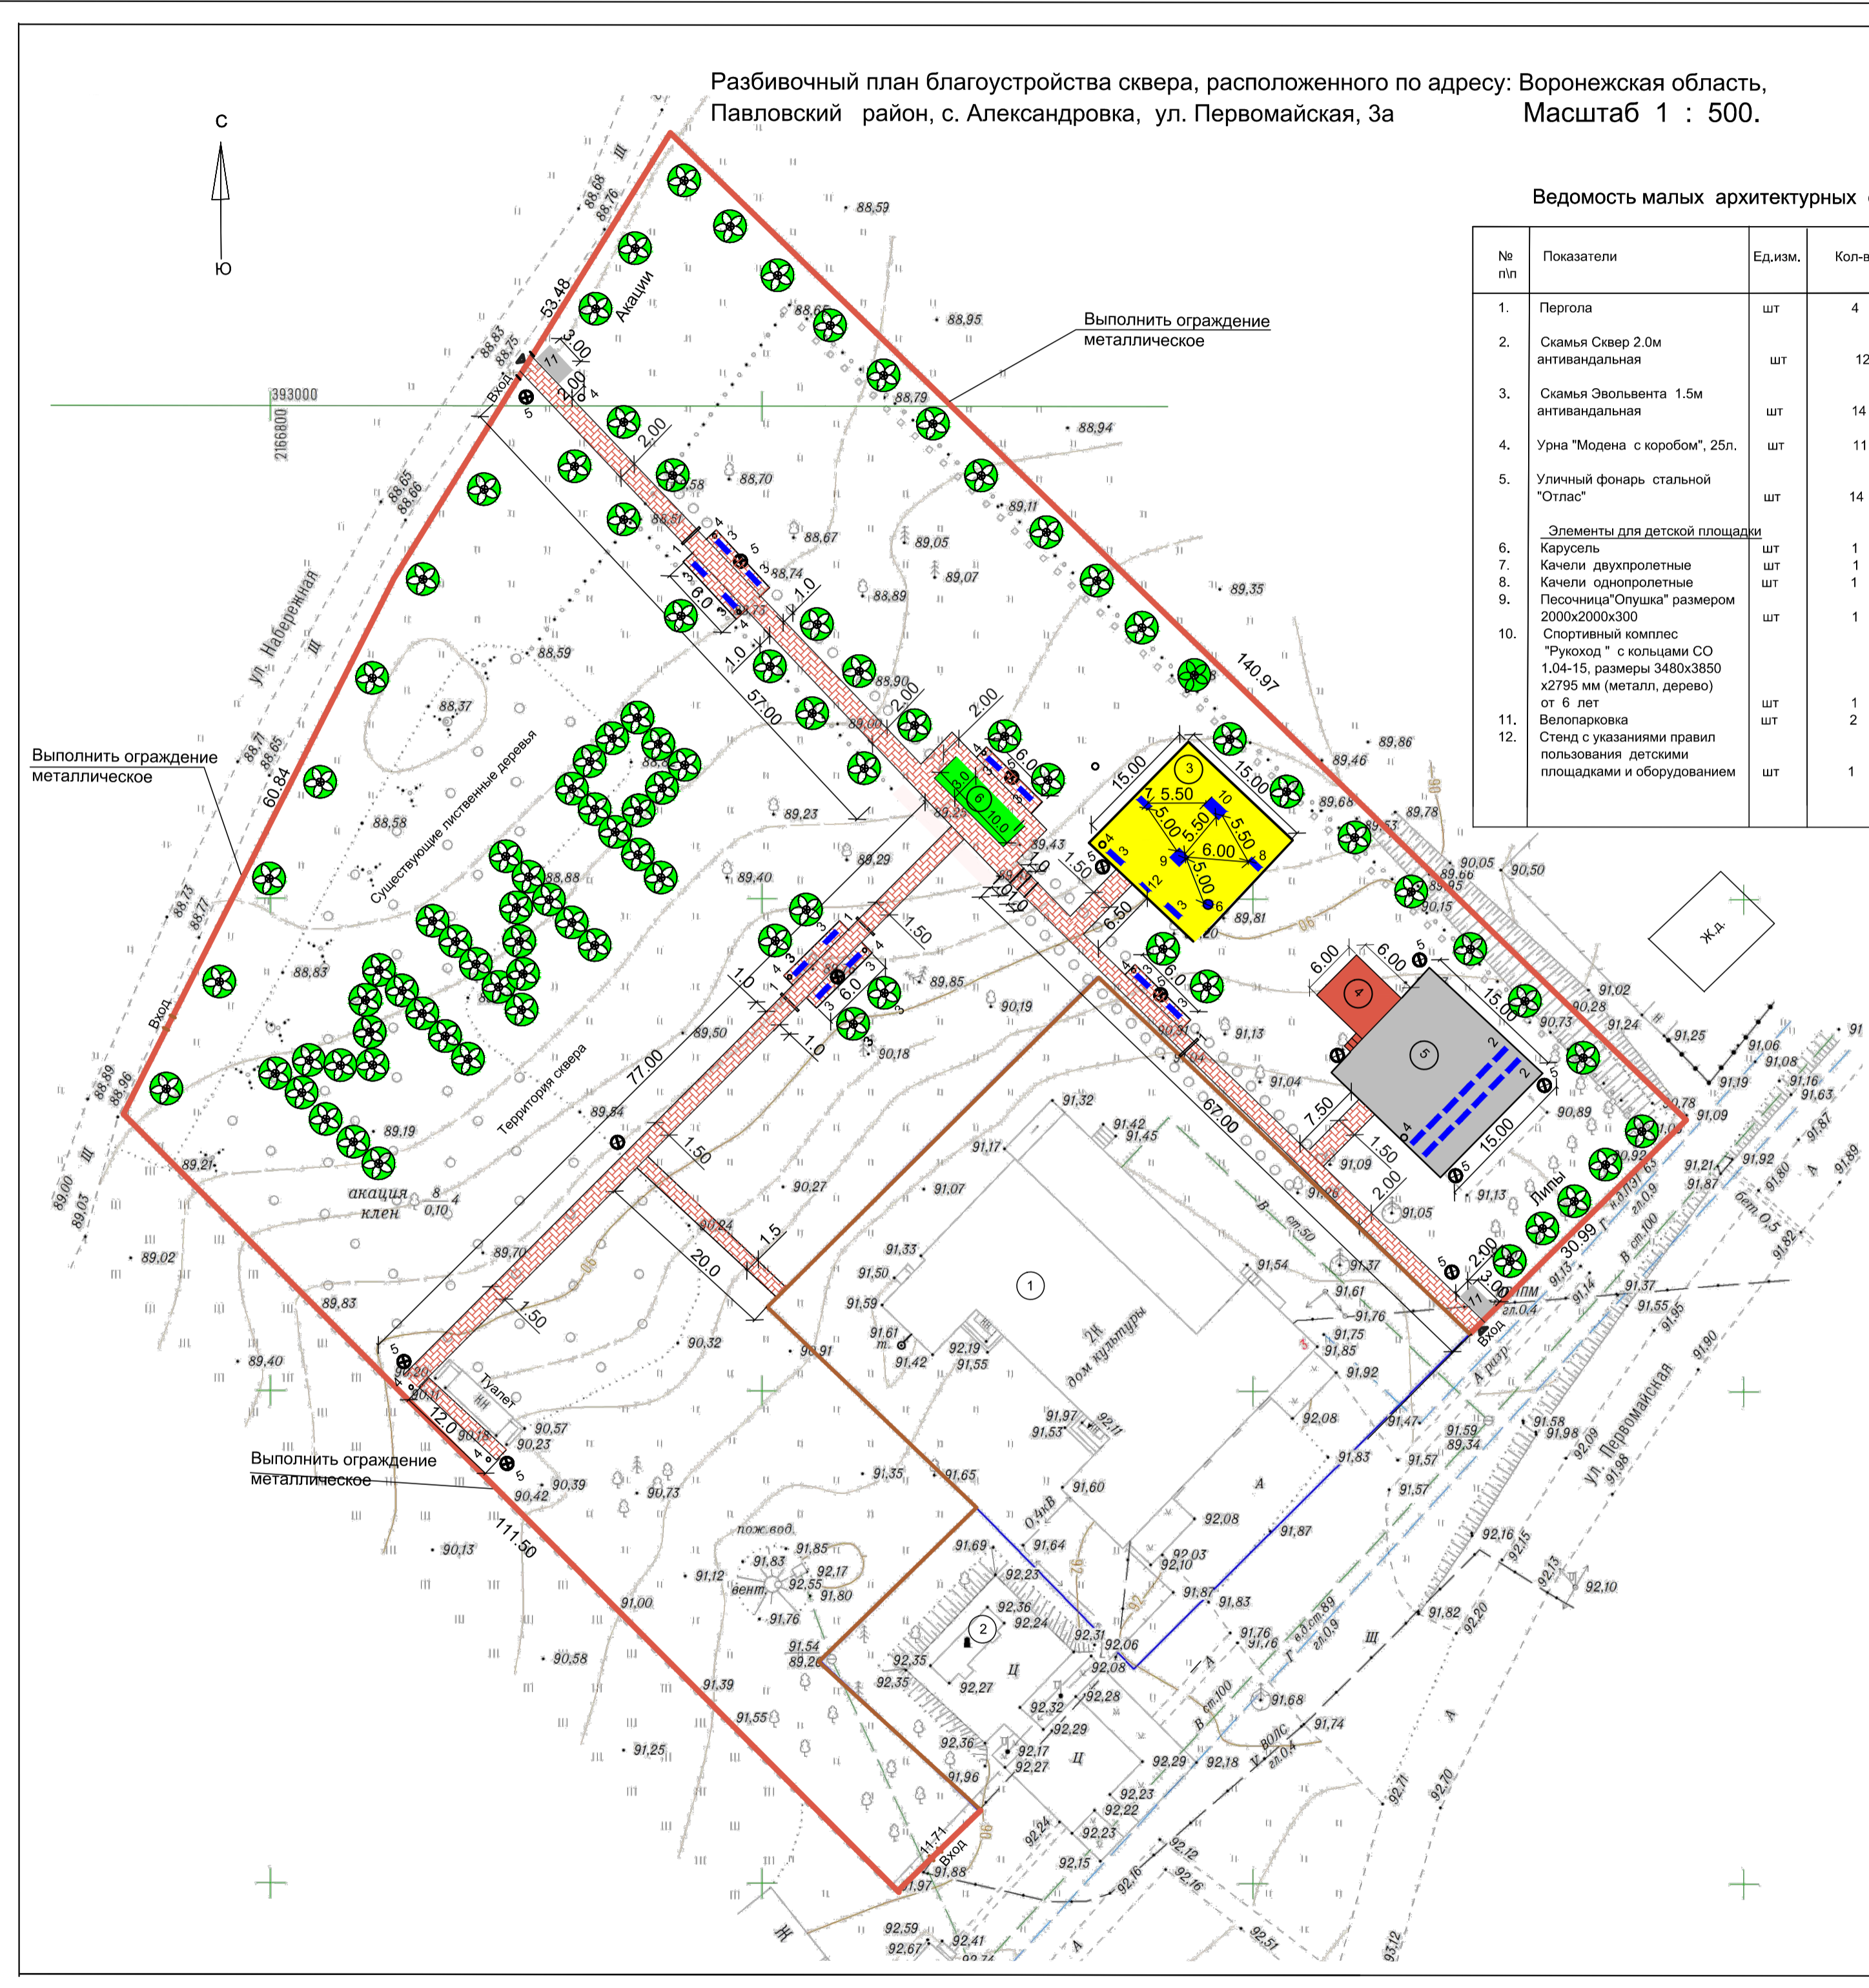

Ведомость малых архитектурных форм

№ п/п	Показатели	Ед.изм.	Кол-во	Примечание
1.	Пергола	шт	4	
2.	Скамья Сквер 2.0м антивандальная	шт	12	
3.	Скамья Эвольвента 1.5м антивандальная	шт	14	
4.	Урна "Модерн с коробом", 25л.	шт	11	
5.	Уличный фонарь стальной "Отлас"	шт	14	
Элементы для детской площадки				
6.	Карусель	шт	1	
7.	Качели двухролетные	шт	1	
8.	Качели однокролетные	шт	1	
9.	Песочница "Олушка" размером 2000x2000x300	шт	1	
10.	Спортивный комплекс "Труженик" с калышам СО 1,04-15, размеры 3480x3850 x2795 мм (металл, дерево) от 6 лет	шт	1	
11.	Велопарковка	шт	2	
12.	Стол с указанными правилами пользования детскими площадками и оборудованием	шт	1	

Технико - экономические показатели:

№ п/п	Показатели	Ед.изм.	Кол-во	Примечание
	Площадь территории сквера	м2.	11388.00	
	Площадь твердого покрытия дорожек /плитка тротуарная/	м2.	532.50	
	Поребрик	м.п.	667 м.п.	
	Площадь твердого покрытия площадки /асфальтобетонное/	м2.	225.00	
	Площадь твердого покрытия велопарковок /асфальтобетонное/	м2	12.00	
	Ограждение	м.п.	403.0	

Экспликация зданий, строений и площадок

№ п/п	Наименование	Примечание
1.	Дом культуры	Сущест.
2.	Памятник воинам, погибшим в ВО войне.	Сущест.
3.	Детская игровая площадка	Проектируемая
4.	Сцена	Проектируемая
5.	Площадка с асфальтобетонным покрытием для проведения общественных мероприятий и дискотек	Проектируемая
6.	Цветник	Проектируемый

Условные обозначения:

- Зеленые насаждения
- Цветники
- Твердое покрытие (дорожки с покрытием из плитки)
- Твердое покрытие (площадка с асфальтобетонным покрытием)
- Скамья
- Уличный фонарь
- Урна
- Деревья лиственные / березы, акации /
- Деревья проектируемые / липы/

Свидетельство СРО П - 174 - 01102012 № 305 от 27 мая 2014г.

						03/73 - 07 - 2019			
						Заказчик : Администрация Александровского сельского поселения Павловского муниципального района Воронежской области			
Изм.	Колуч.	Лист	Док.	Подп.	Дата	Благоустройство сквера по адресу: Воронежская область, Павловский район, с. Александровка, ул. Первомайская, 3а	Страница	Лист	Листов
							П	3	11
Генеральный директор Туркин В.В.									
Гл.инженер Козлов И.И.									
Разработал Голубова Т.И.						Разбивочный план. Масштаб 1:500.			
						ООО "ОКС"			